


Rever

REVER


Vrata, reverzibilna, otvaraju se i na lijevu i na desnu stranu, prag se može odvojiti, izrađena od potpuno pocinčanog čeličnog lima. Vrata su sastavljena od: krila s dvije ploče s jezgrom strukturiranom u obliku sača, ugaonog okvira, brave, sporednog krila s donjim i gornjim mehanizmom za (zatvaranje) zaključavanje, crne kvake, šarki i sigurnosnih zasuna.

Obojene epoxy-polyester prahom koji je spaljen u peći, dorada, svijetlo pastelno tirkiz krilo i tamniji okvir. Prema želji, vrata mogu biti isporučena iz zaliha u različitim RAL nijansama, sa sigurnosnim prečkama, automatskim zatvaračem, gumiranim brtvilom, ventilacijskim otvorima, rešetkama, prozorima i nekoliko modela okvira Speed-Solid-Tescop. Varijanta REVER SECUR s bravom za zatvaranje na 3 točke. Raspoložive dimenzije i boje prikazane su u prilogu.


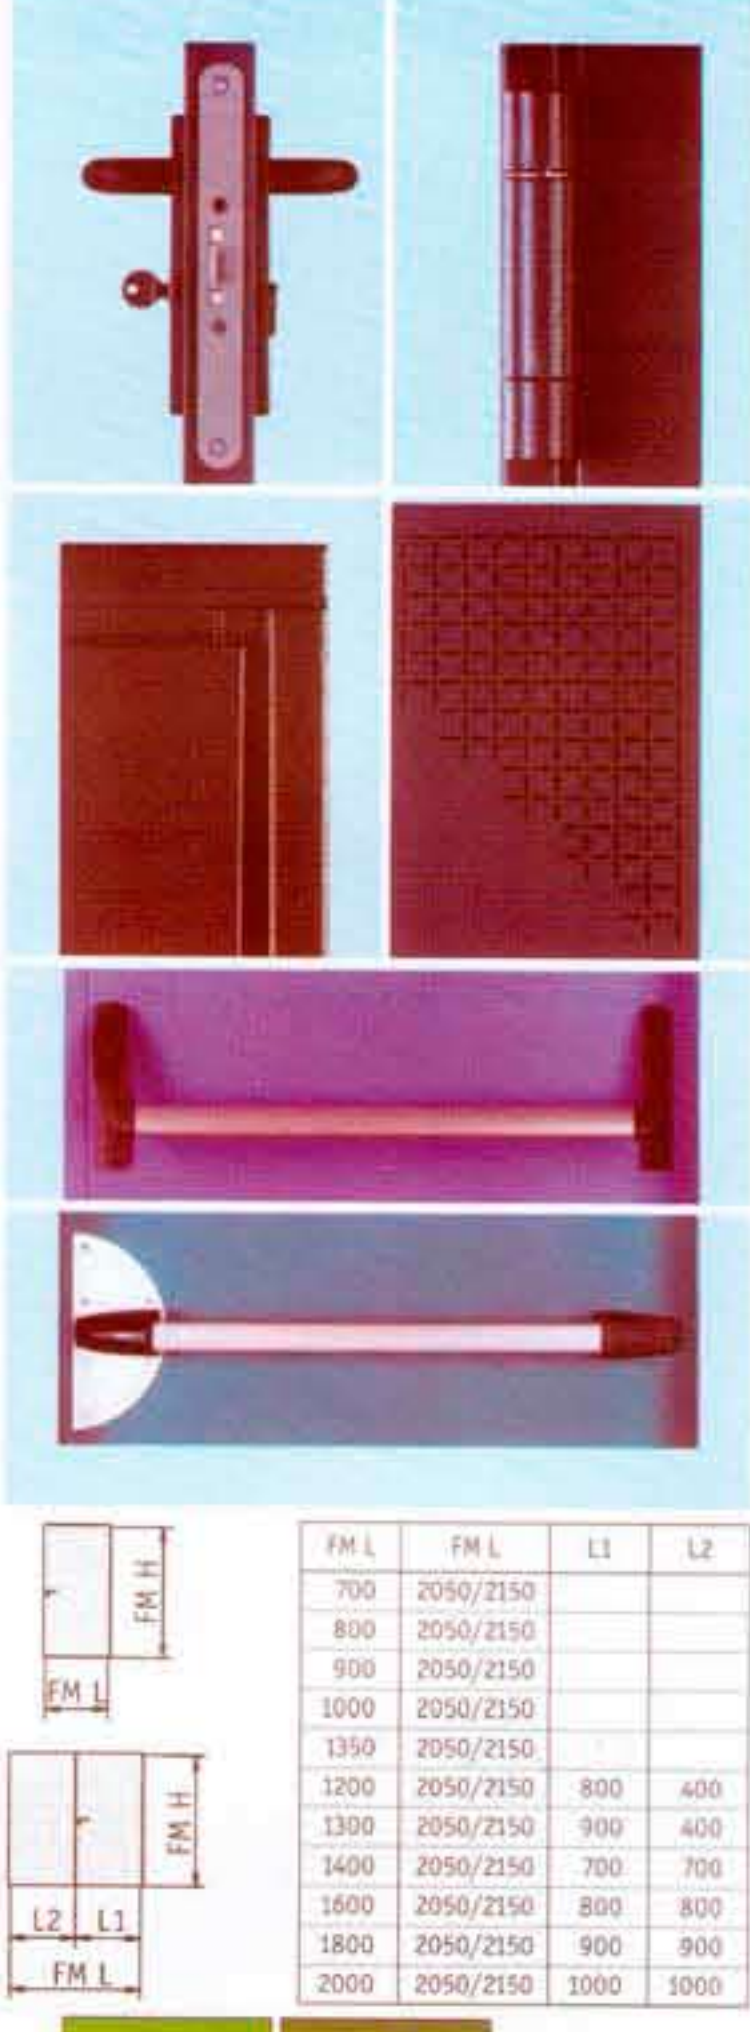


FM L		FM H		FM L	FM L	L1	L2
700	2050/2150						
800	2050/2150						
900	2050/2150						
1000	2050/2150						
1300	2050/2150						
1200	2050/2150	800	400				
1300	2050/2150	900	400				
1400	2050/2150	700	700				
1600	2050/2150	800	800				
1800	2050/2150	900	900				
2000	2050/2150	1000	1000				

RAL9000	RAL1013	RAL9001
RAL9002	RAL9018	RAL1003
RAL1005	RAL3000	RAL5002
RAL5024	RAL6000	RAL6005
RAL7024	RAL7035	RAL7038
RAL8021	RAL8021	

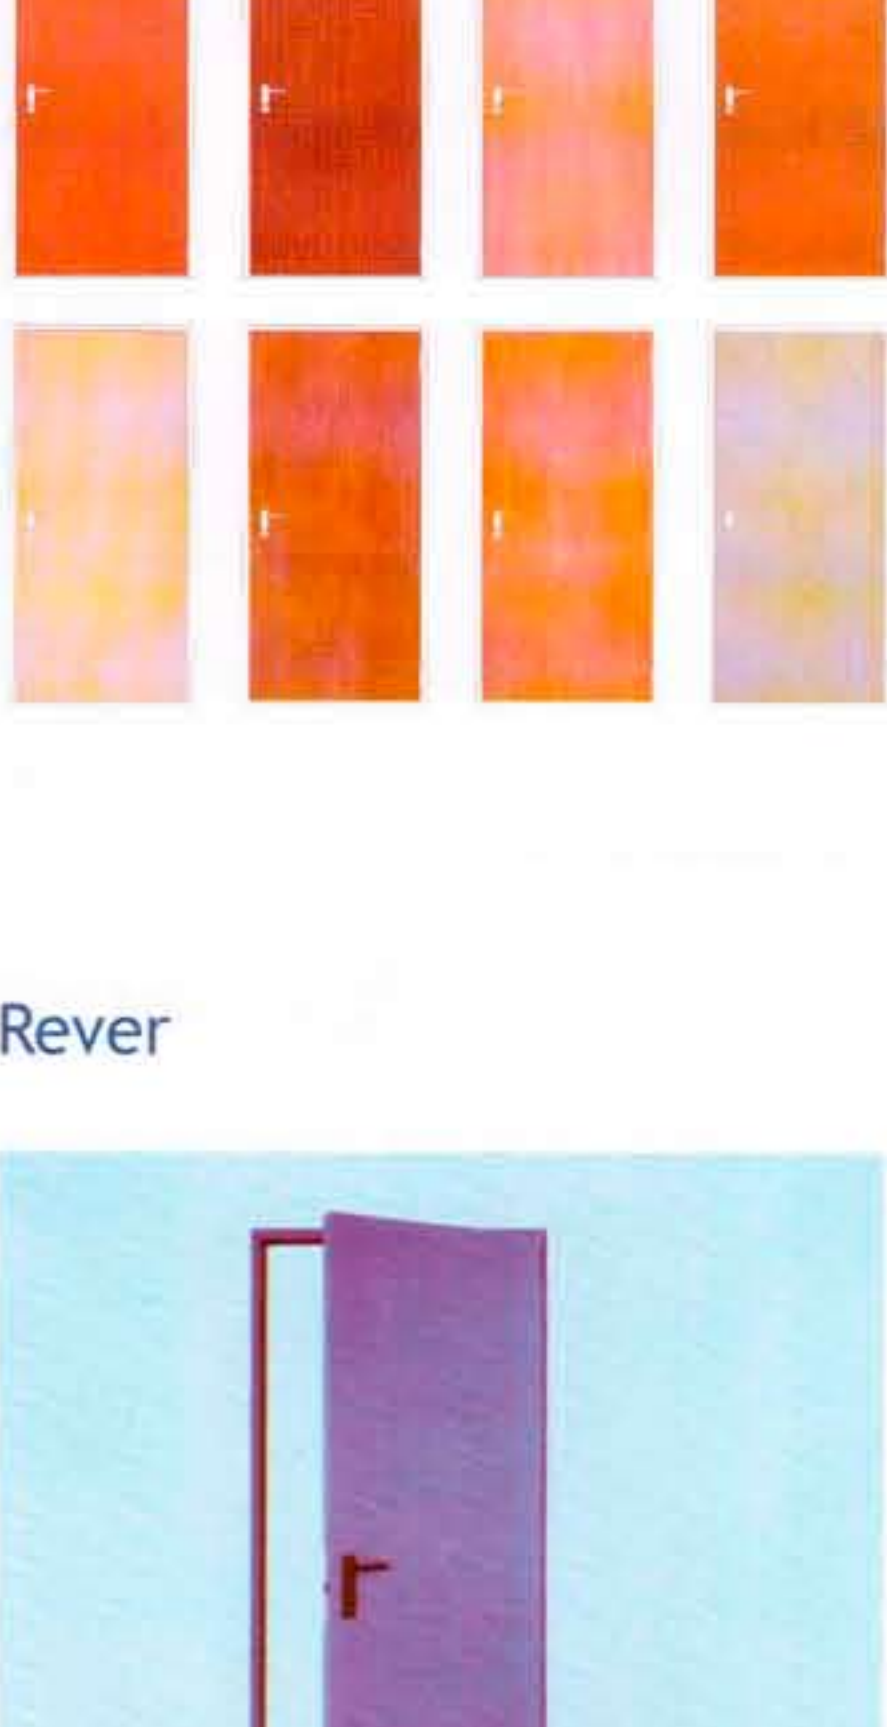


Rever

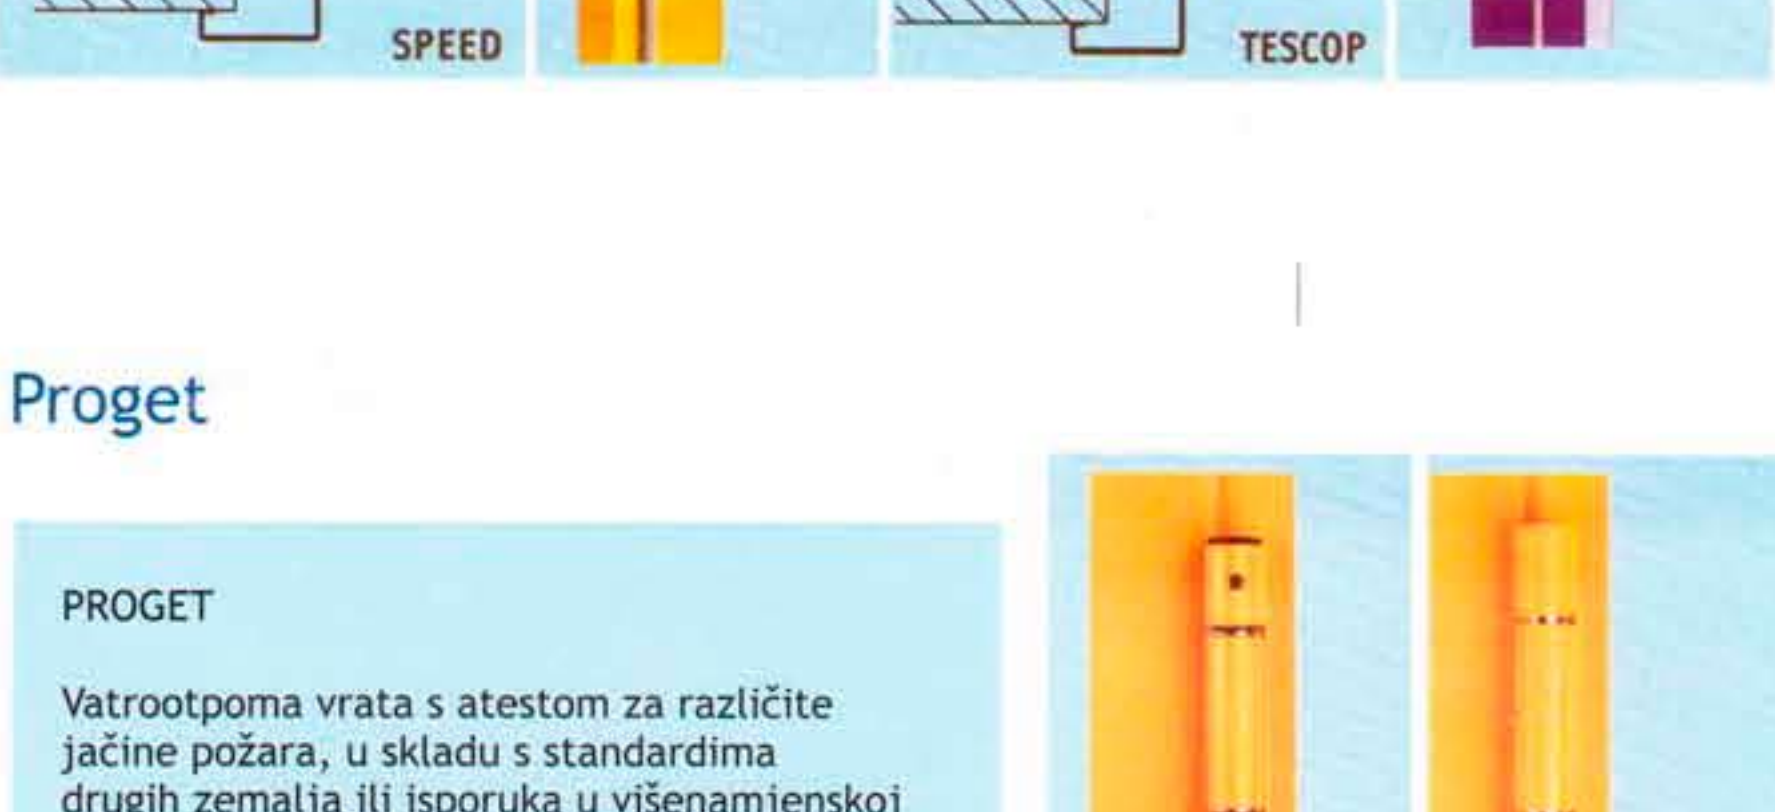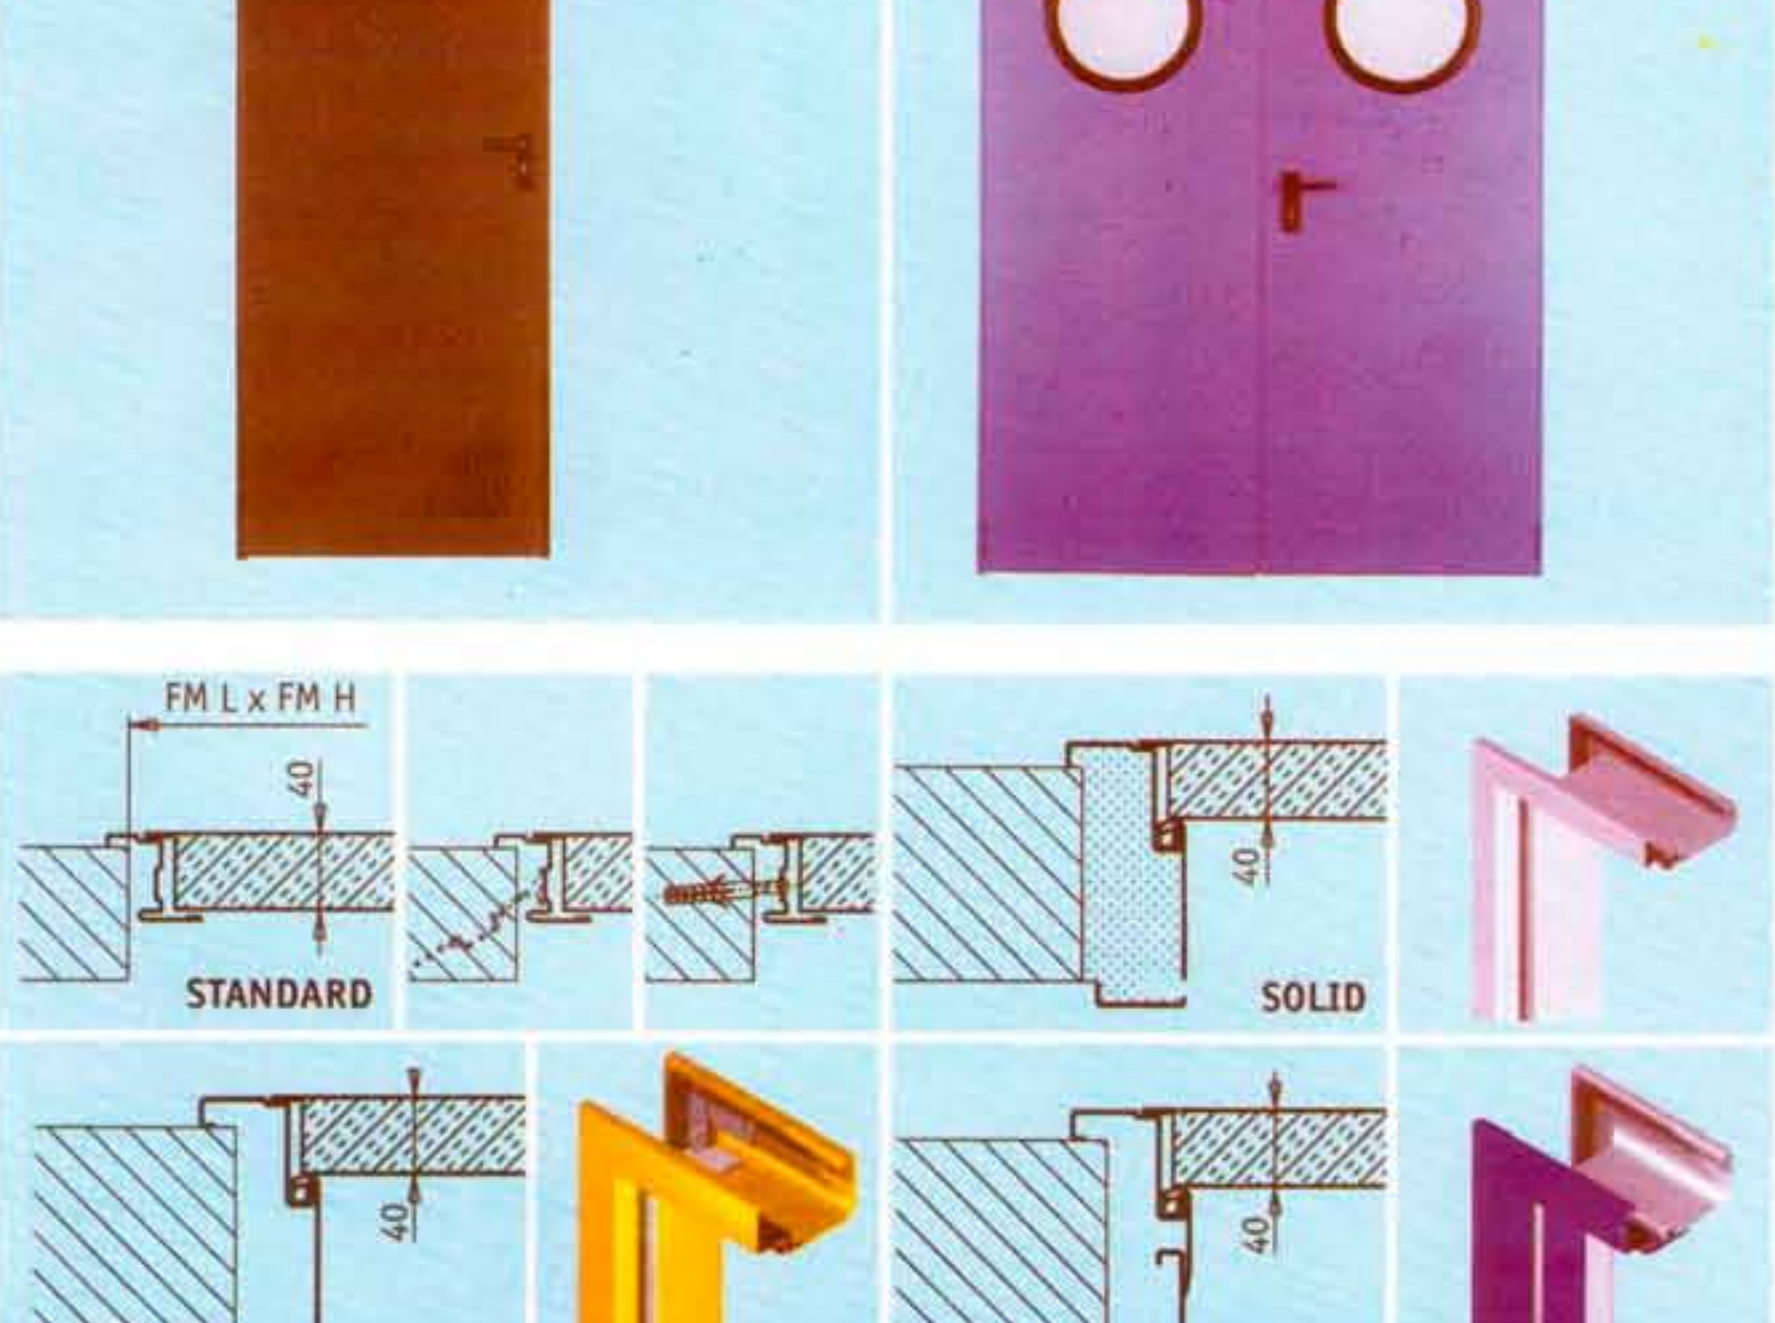

Proget

PROGET

Vatrootporna vrata s atestom za različite jačine požara, u skladu s standardima drugih zemalja ili isporučena u višenamjenskoj verziji. Proizvedena prema standardnim ili posebnim dimenzijama, izrađena od potpuno pocinčanog čeličnog lima. Vrata su sastavljena od: krila s dvije limene ploče s jezgrom od izolacionog materijala, ugaonog okvira posebne jakosti, brave, sporednog krila s donjim i gornjim mehanizmom za samozatvaranje, crne sigurnosne kvake, 2 šarke na svakom krilu -1 šarka s oprugom za samozatvaranje i 1 šarka s kugličnim nosačem s mogućnošću vertikalnog podešavanja, te sigurnosnog zasuna. Obojena epoxy-polyester prahom koji je spaljen u peći, dorada, svijetlo pastelno tirkiz krilo i tamniji okvir. Prema želji, vrata mogu biti isporučena iz zaliha u različitim RAL nijansama, sa sigurnosnim prečkama, automatskim zatvaračem vrata, gumiranim brtvilom, čvrstim prozorima, pripremanima za ugradnju odjeljaka okvirnim produžecima i nekom drugom opremom. Raspoložive dimenzije i boje prikazane su u prilogu.


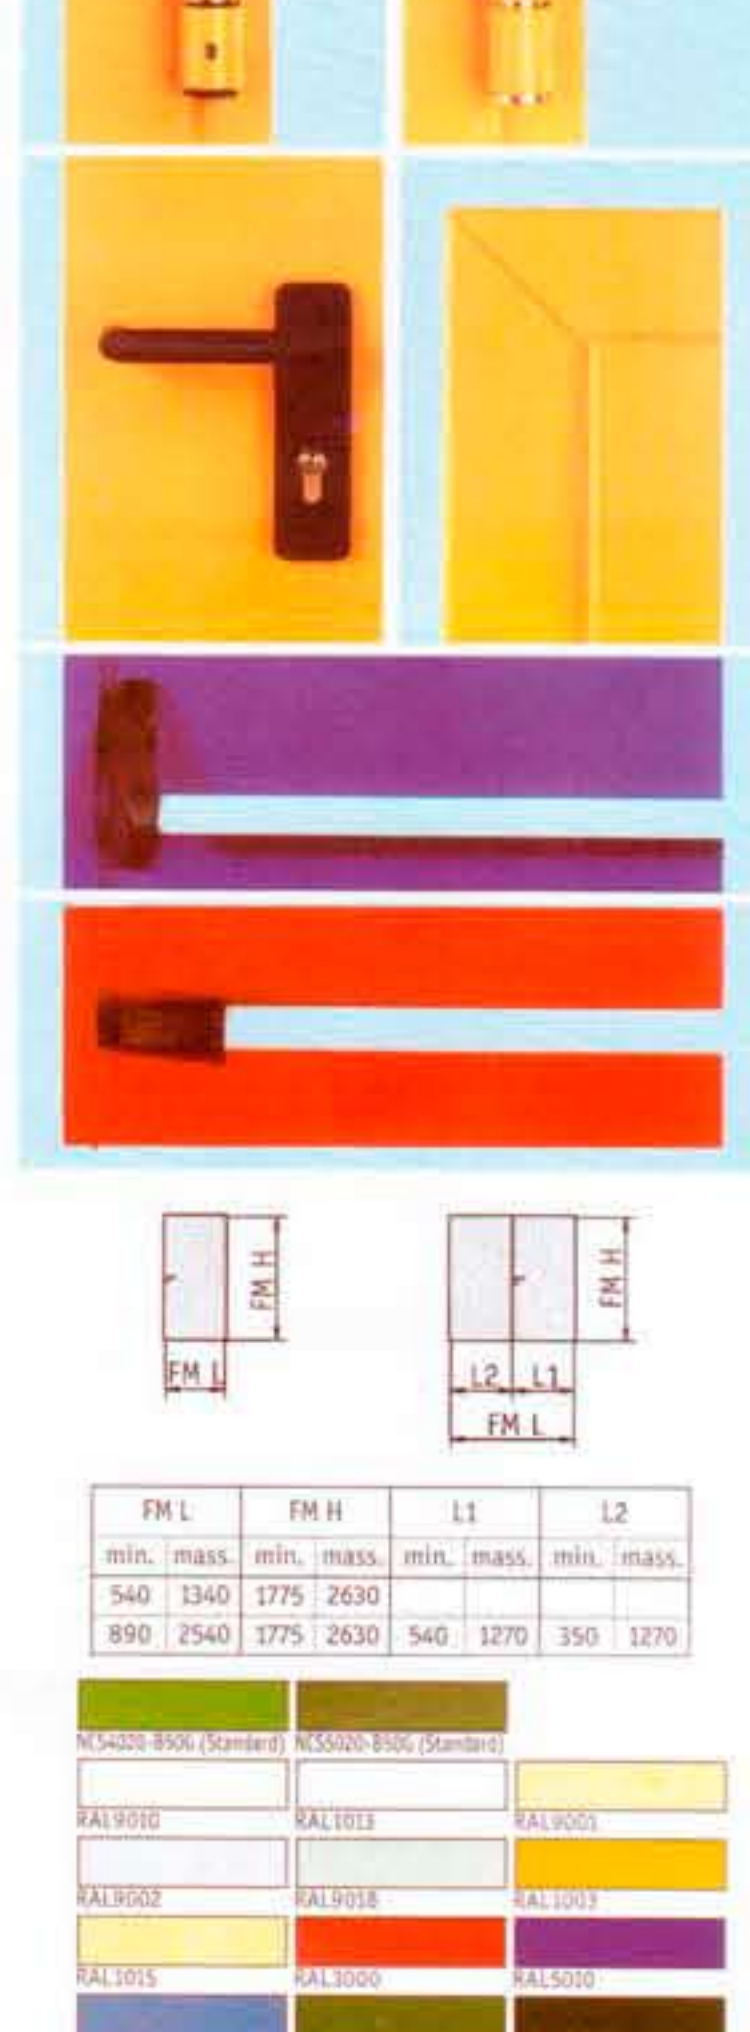


FM L		FM H		L1	L2
min.	mass.	min.	mass.	min.	mass.
540	1340	1775	2630	540	1270
890	2540	1775	2630	540	1270

RAL9000	RAL1013	RAL9001
RAL9002	RAL9018	RAL1003
RAL1005	RAL3000	RAL5002
RAL5024	RAL6000	RAL6005
RAL7024	RAL7035	RAL7038
RAL8021	RAL8021	




Klizna vatrootporna vrata

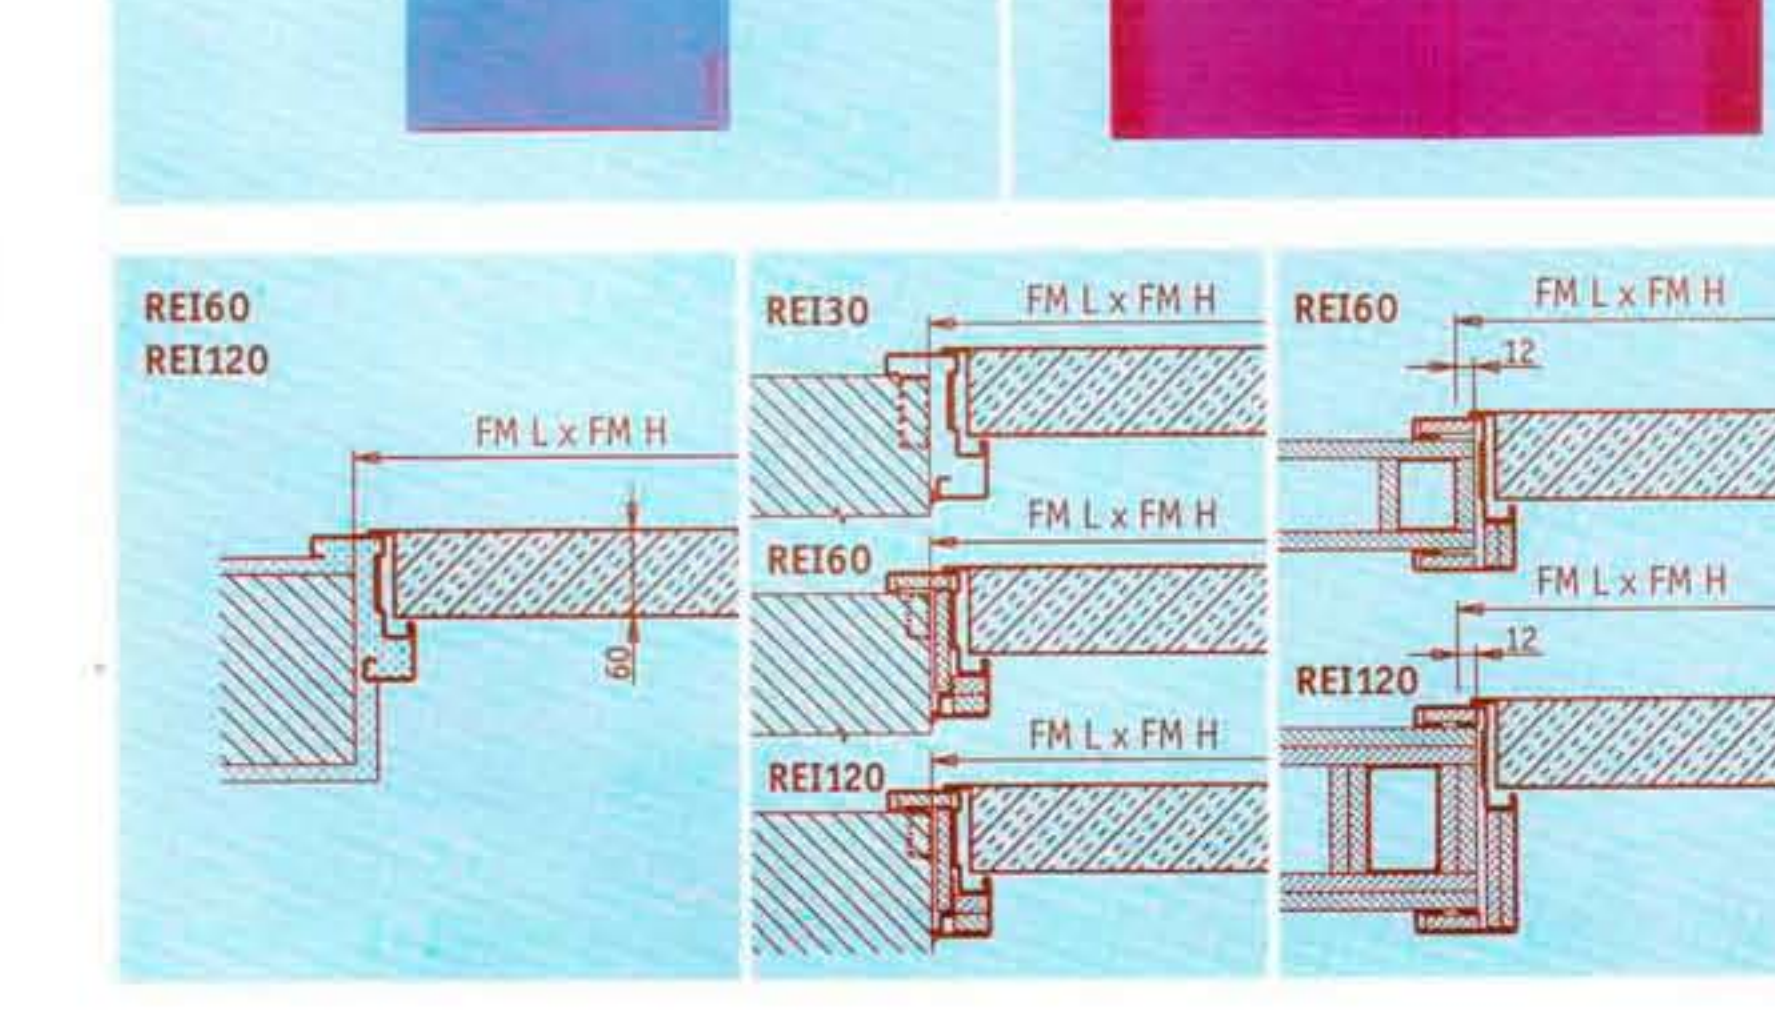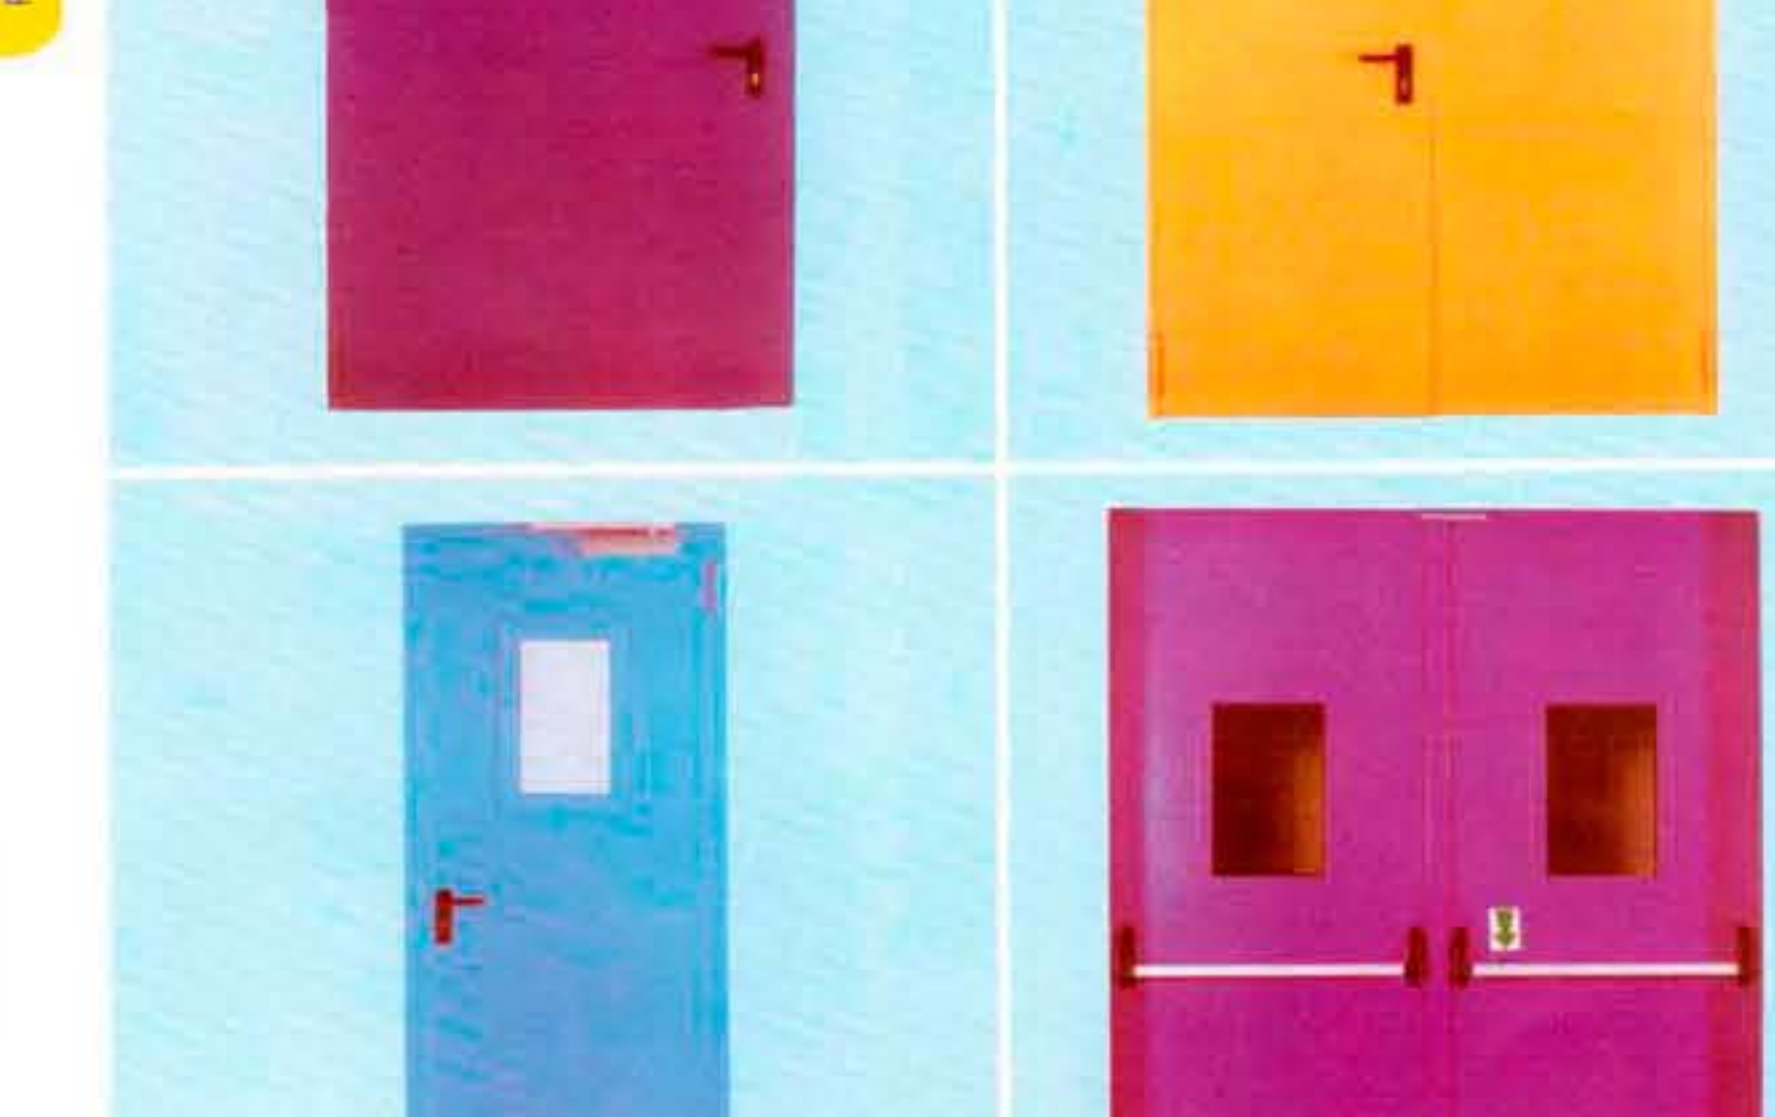

Univer

UNIVER

Vatrootporna vrata s atestom za različite jačine požara, u skladu s standardima drugih zemalja. Reverzibilna vrata, otvaraju se i na lijevu i na desnu stranu, prag se može odvojiti, izrađena od potpuno pocinčanog čeličnog lima. Vrata su sastavljena od: krila s dvije limene ploče s jezgrom od izolacionog materijala, ugaonog okvira, brave, sporednog krila s donjim i gornjim mehanizmom za samozatvaranje (samozaključavanje), crne sigurnosne kvake, 2 šarke (panti) na svakom krilu -1 šarka s oprugom za samozatvaranje i 1 šarka s kugličnim nosačem s mogućnošću vertikalnog podešavanja, te sigurnosnog zasuna. Obojene epoxy-polyester prahom koji je spaljen u peći, dorada, svijetlo pastelno tirkiz krilo i tamniji okvir. Prema želji, vrata mogu biti isporučena iz zaliha u različitim RAL nijansama, sa sigurnosnim prečkama, gumiranim brtvilom, proširenjima okvira i nekom drugom opremom. Raspoložive dimenzije i boje prikazane su u prilogu.

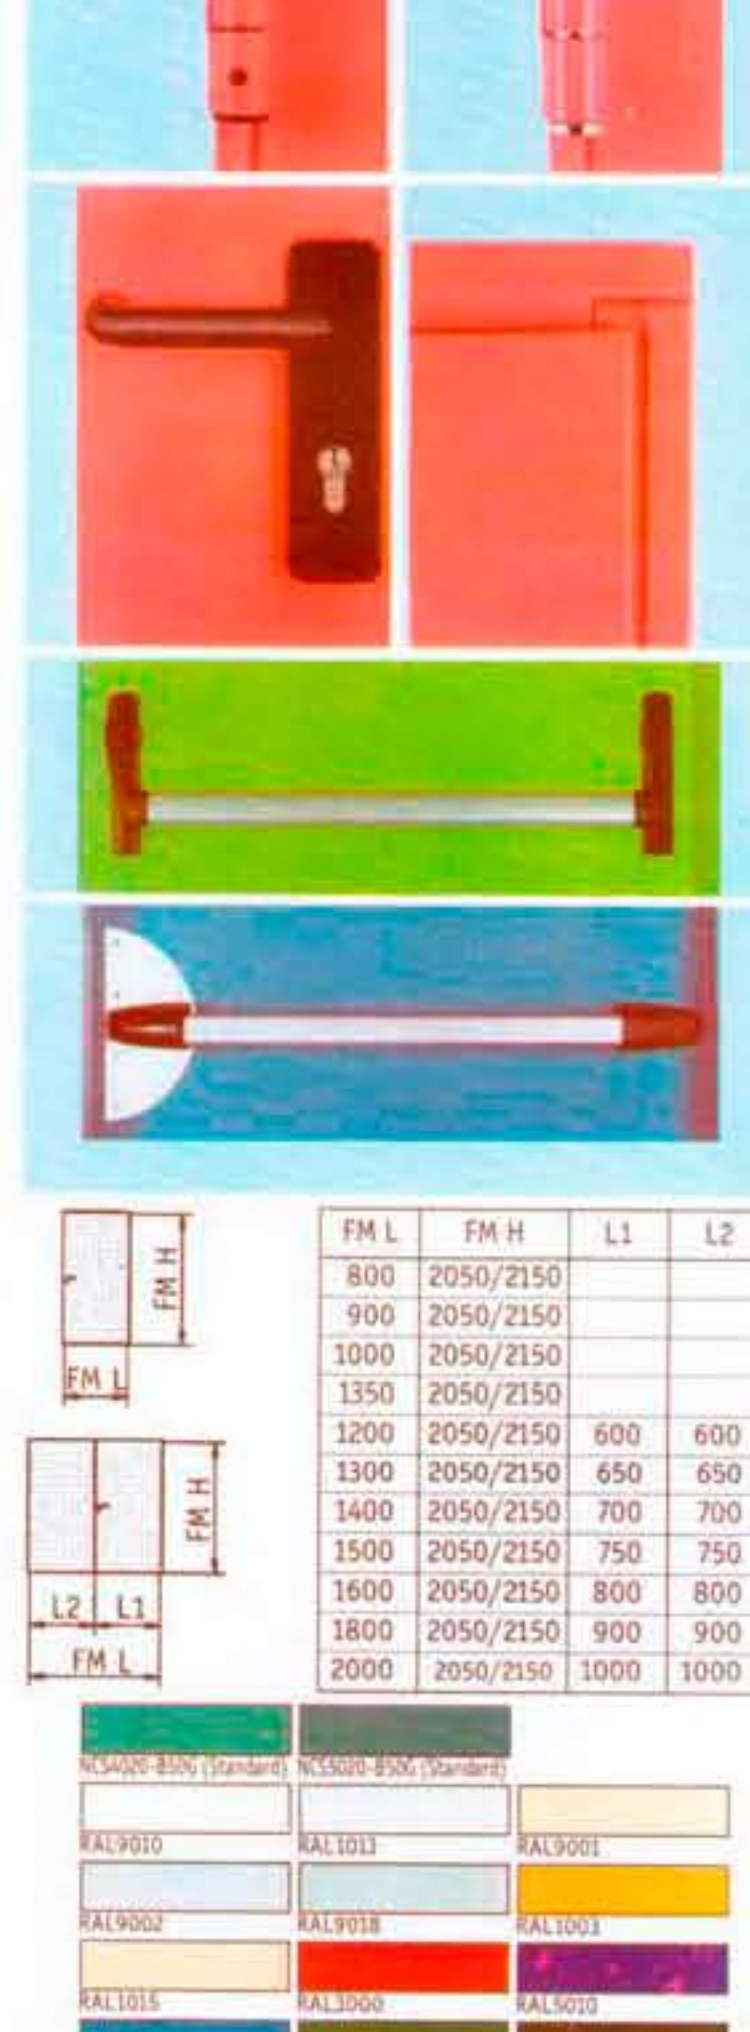

FM L		FM H		L1	L2
800	2050/2150				
900	2050/2150				
1000	2050/2150				
1350	2050/2150				
1200	2050/2150	600	600		
1300	2050/2150	650	650		
1400	2050/2150	700	700		
1500	2050/2150	750	750		
1600	2050/2150	800	800		
1800	2050/2150	900	900		
2000	2050/2150	1000	1000		

RAL9000	RAL1013	RAL9001
RAL9002	RAL9018	RAL1003
RAL1005	RAL3000	RAL5002
RAL5024	RAL6000	RAL6005
RAL7024	RAL7035	RAL7038
RAL8021	RAL8021	



Univer

